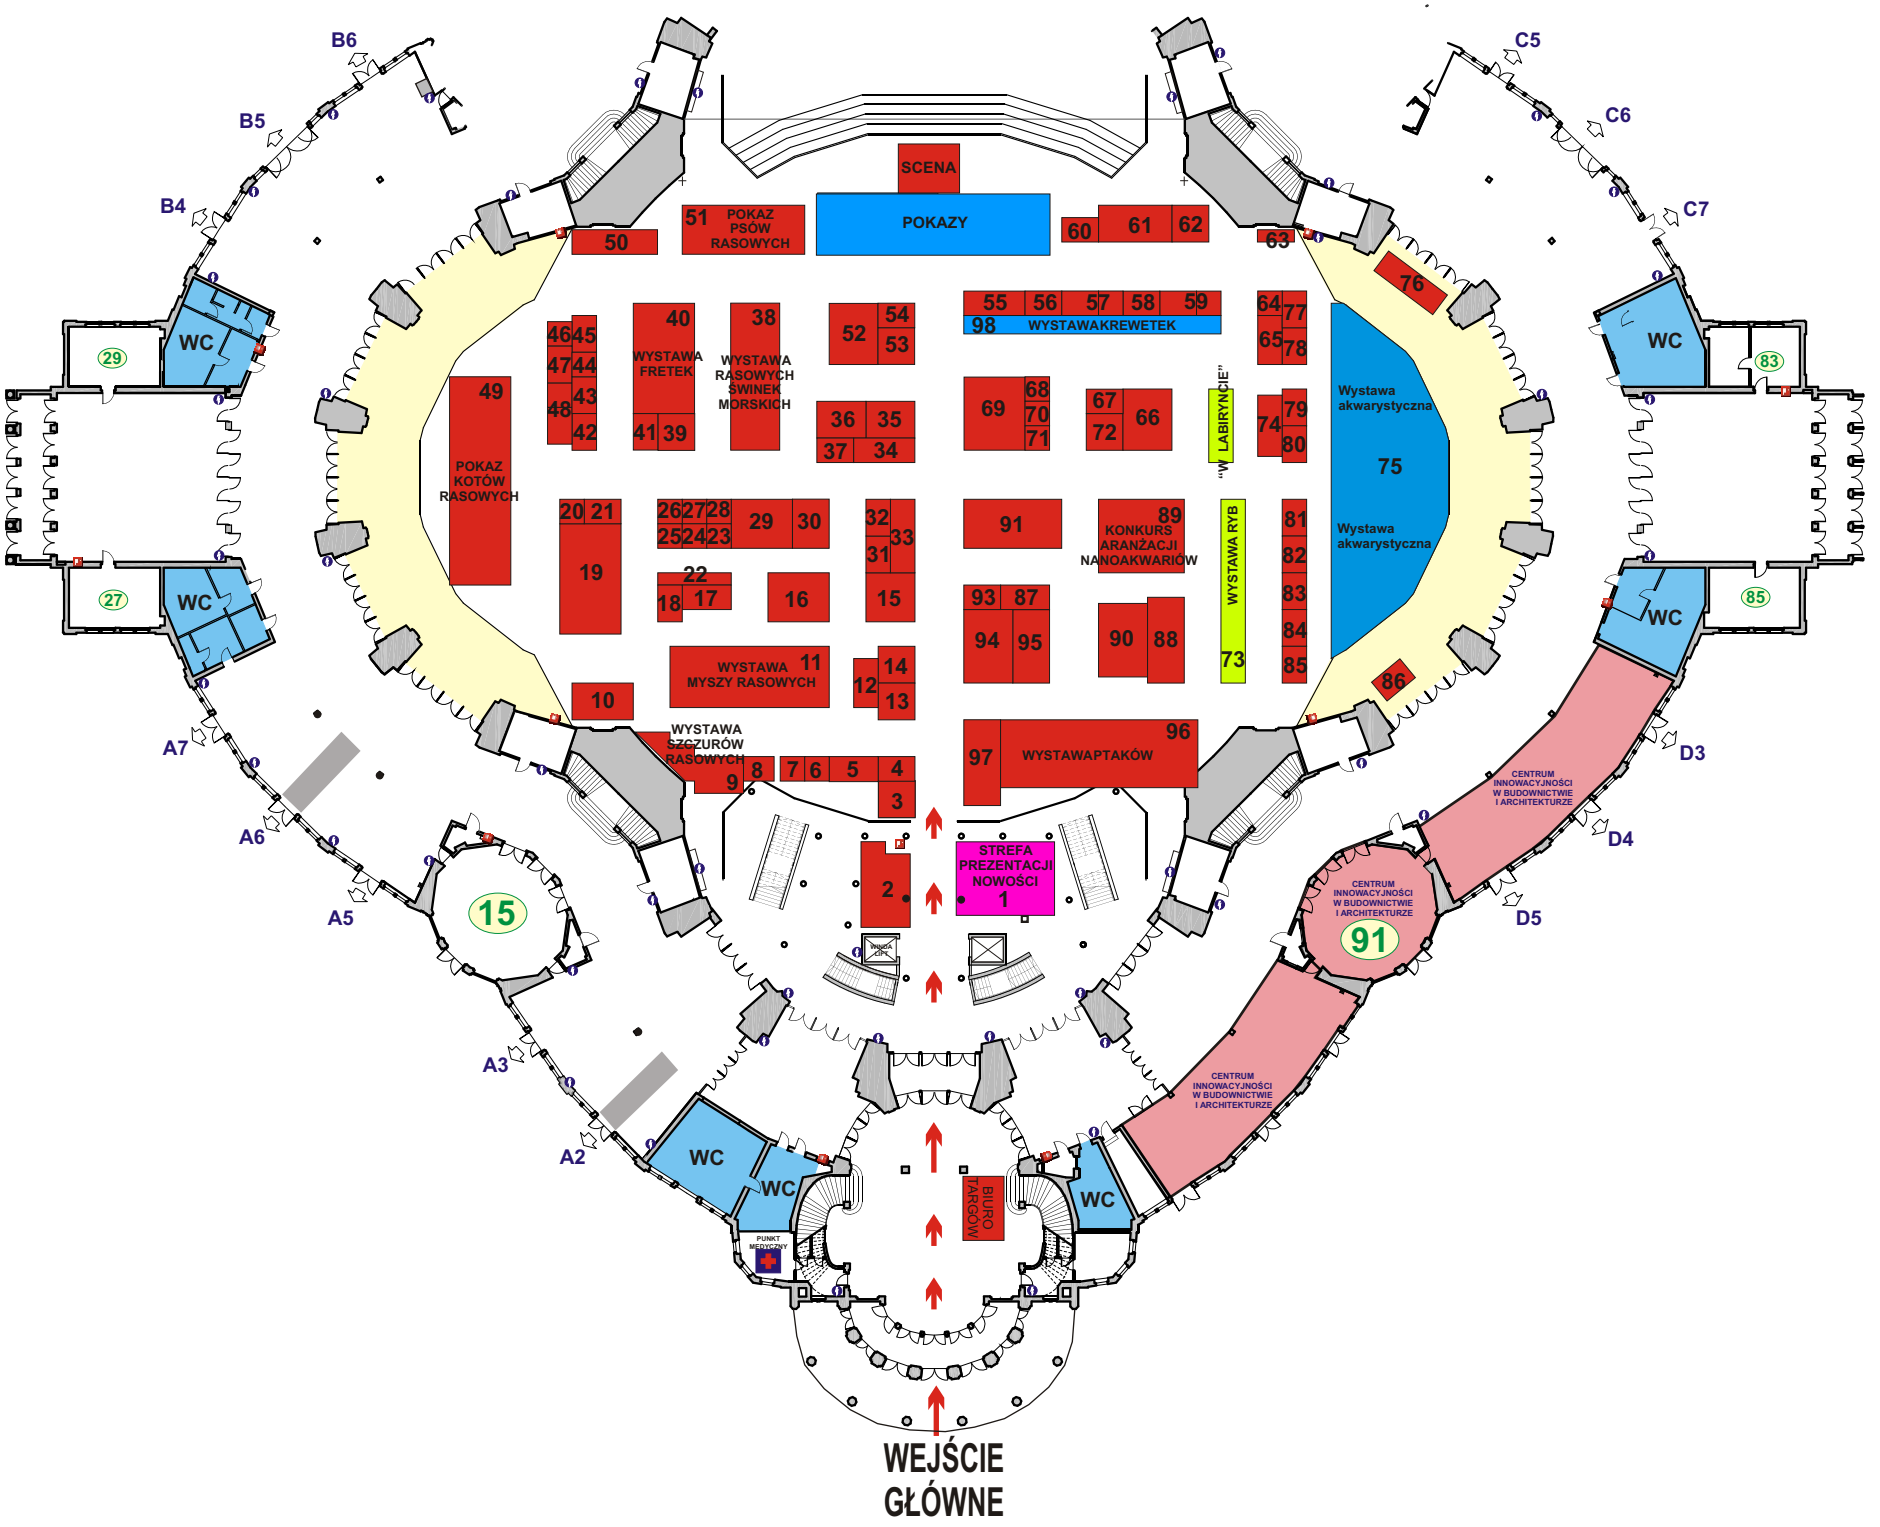
SCENA
POKAZY
POKAZ PSÓW RASOWYCH
WYSTAWAKREWETEK
WYSTAWA FRETEK
WYSTAWA RASOWYCH ŚWINEK MORSKICH
POKAZ KOTÓW RASOWYCH
"W LABIRYNCIE"
WYSTAWA RYB
KONKURS ARANŻACJI NANOAKWARIÓW
Wystawa akwarystyczna
Wystawa akwarystyczna
WYSTAWA MYSZY RASOWYCH
WYSTAWA SZCZURÓW RASOWYCH
WYSTAWAPTAKÓW
STREFA PREZENTACJI NOWOŚCI
CENTRUM INNOWACYJNOŚCI W BUDOWNICTWIE I ARCHITEKTURZE
CENTRUM INNOWACYJNOŚCI W BUDOWNICTWIE I ARCHITEKTURZE
CENTRUM INNOWACYJNOŚCI W BUDOWNICTWIE I ARCHITEKTURZE
BIURO TARGÓW
PUNKT MEDYCZNY
WC
WC
WC
WC
WC
WC
15
91
WEJŚCIE GŁÓWNE